


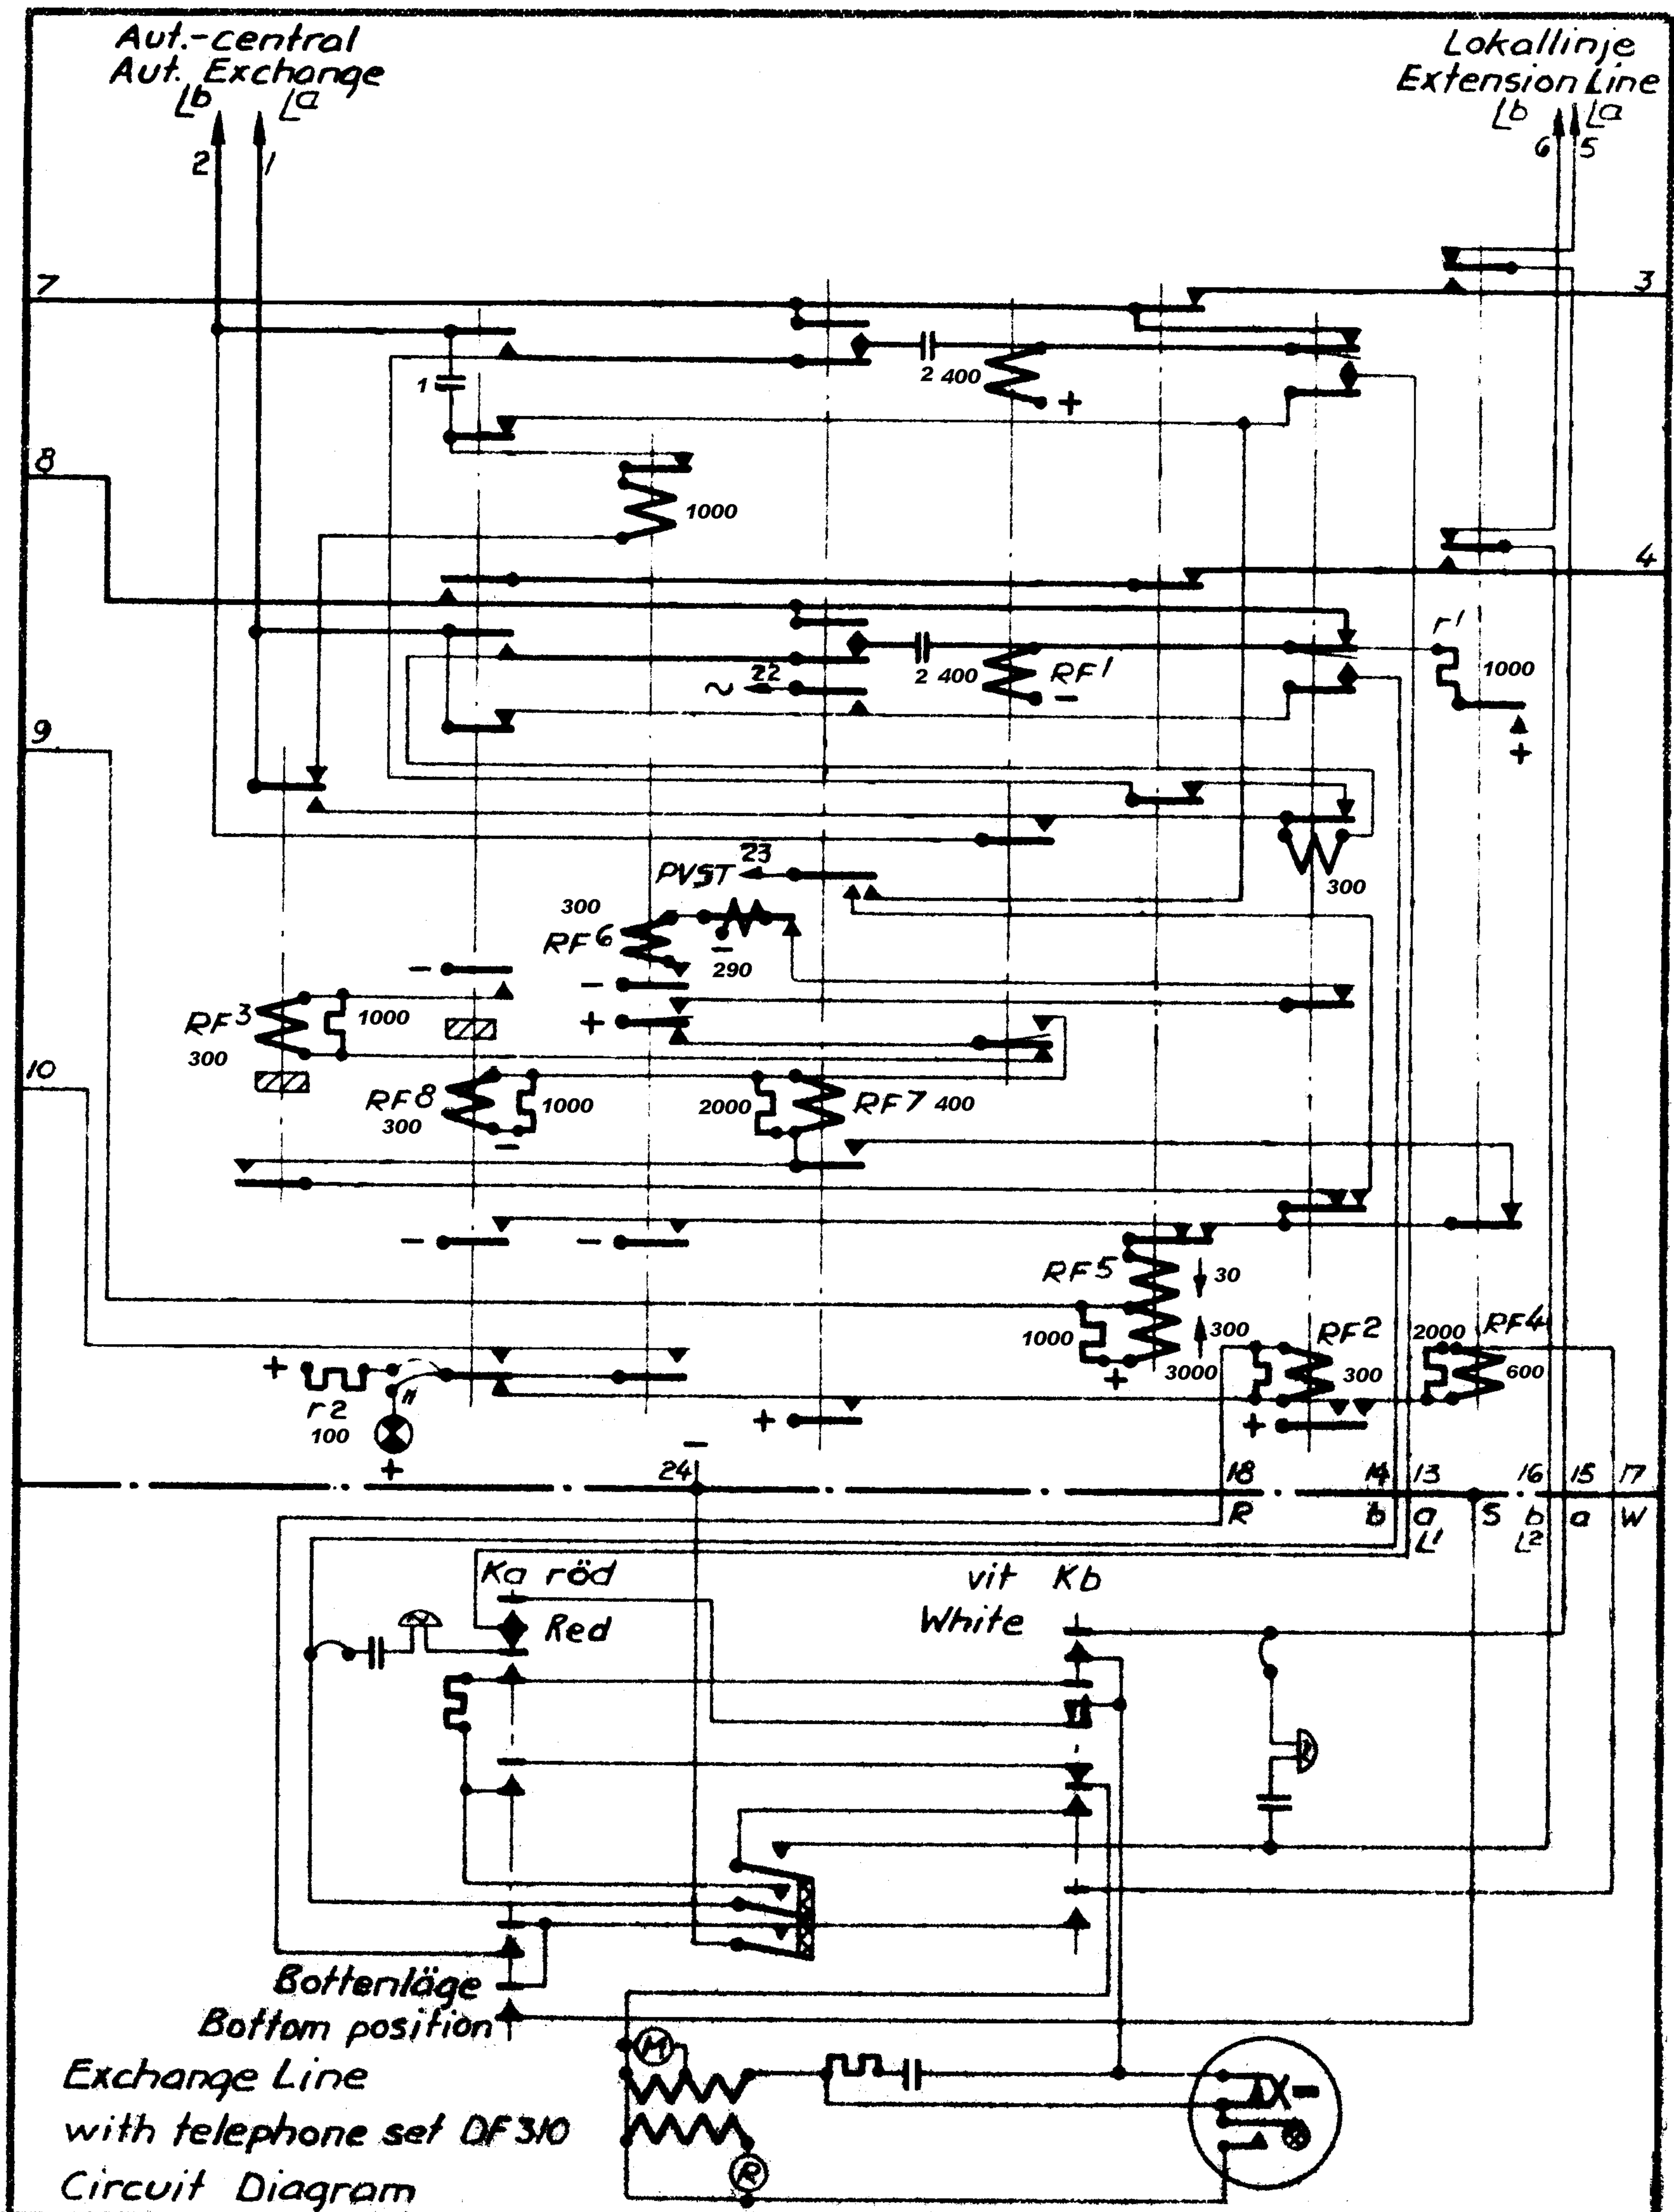

Rit. G.H. Kontr. HH 16.1.34

Kop. J.E. Godk.

A
28.2.34

TELEFON A-B
L.M. ERICSSON
STOCKHOLM

Skala

HUVUDLINJE

med telefonapparat DF 310
Principschema

141469

OL 35
TILLHÖR

Korr.