


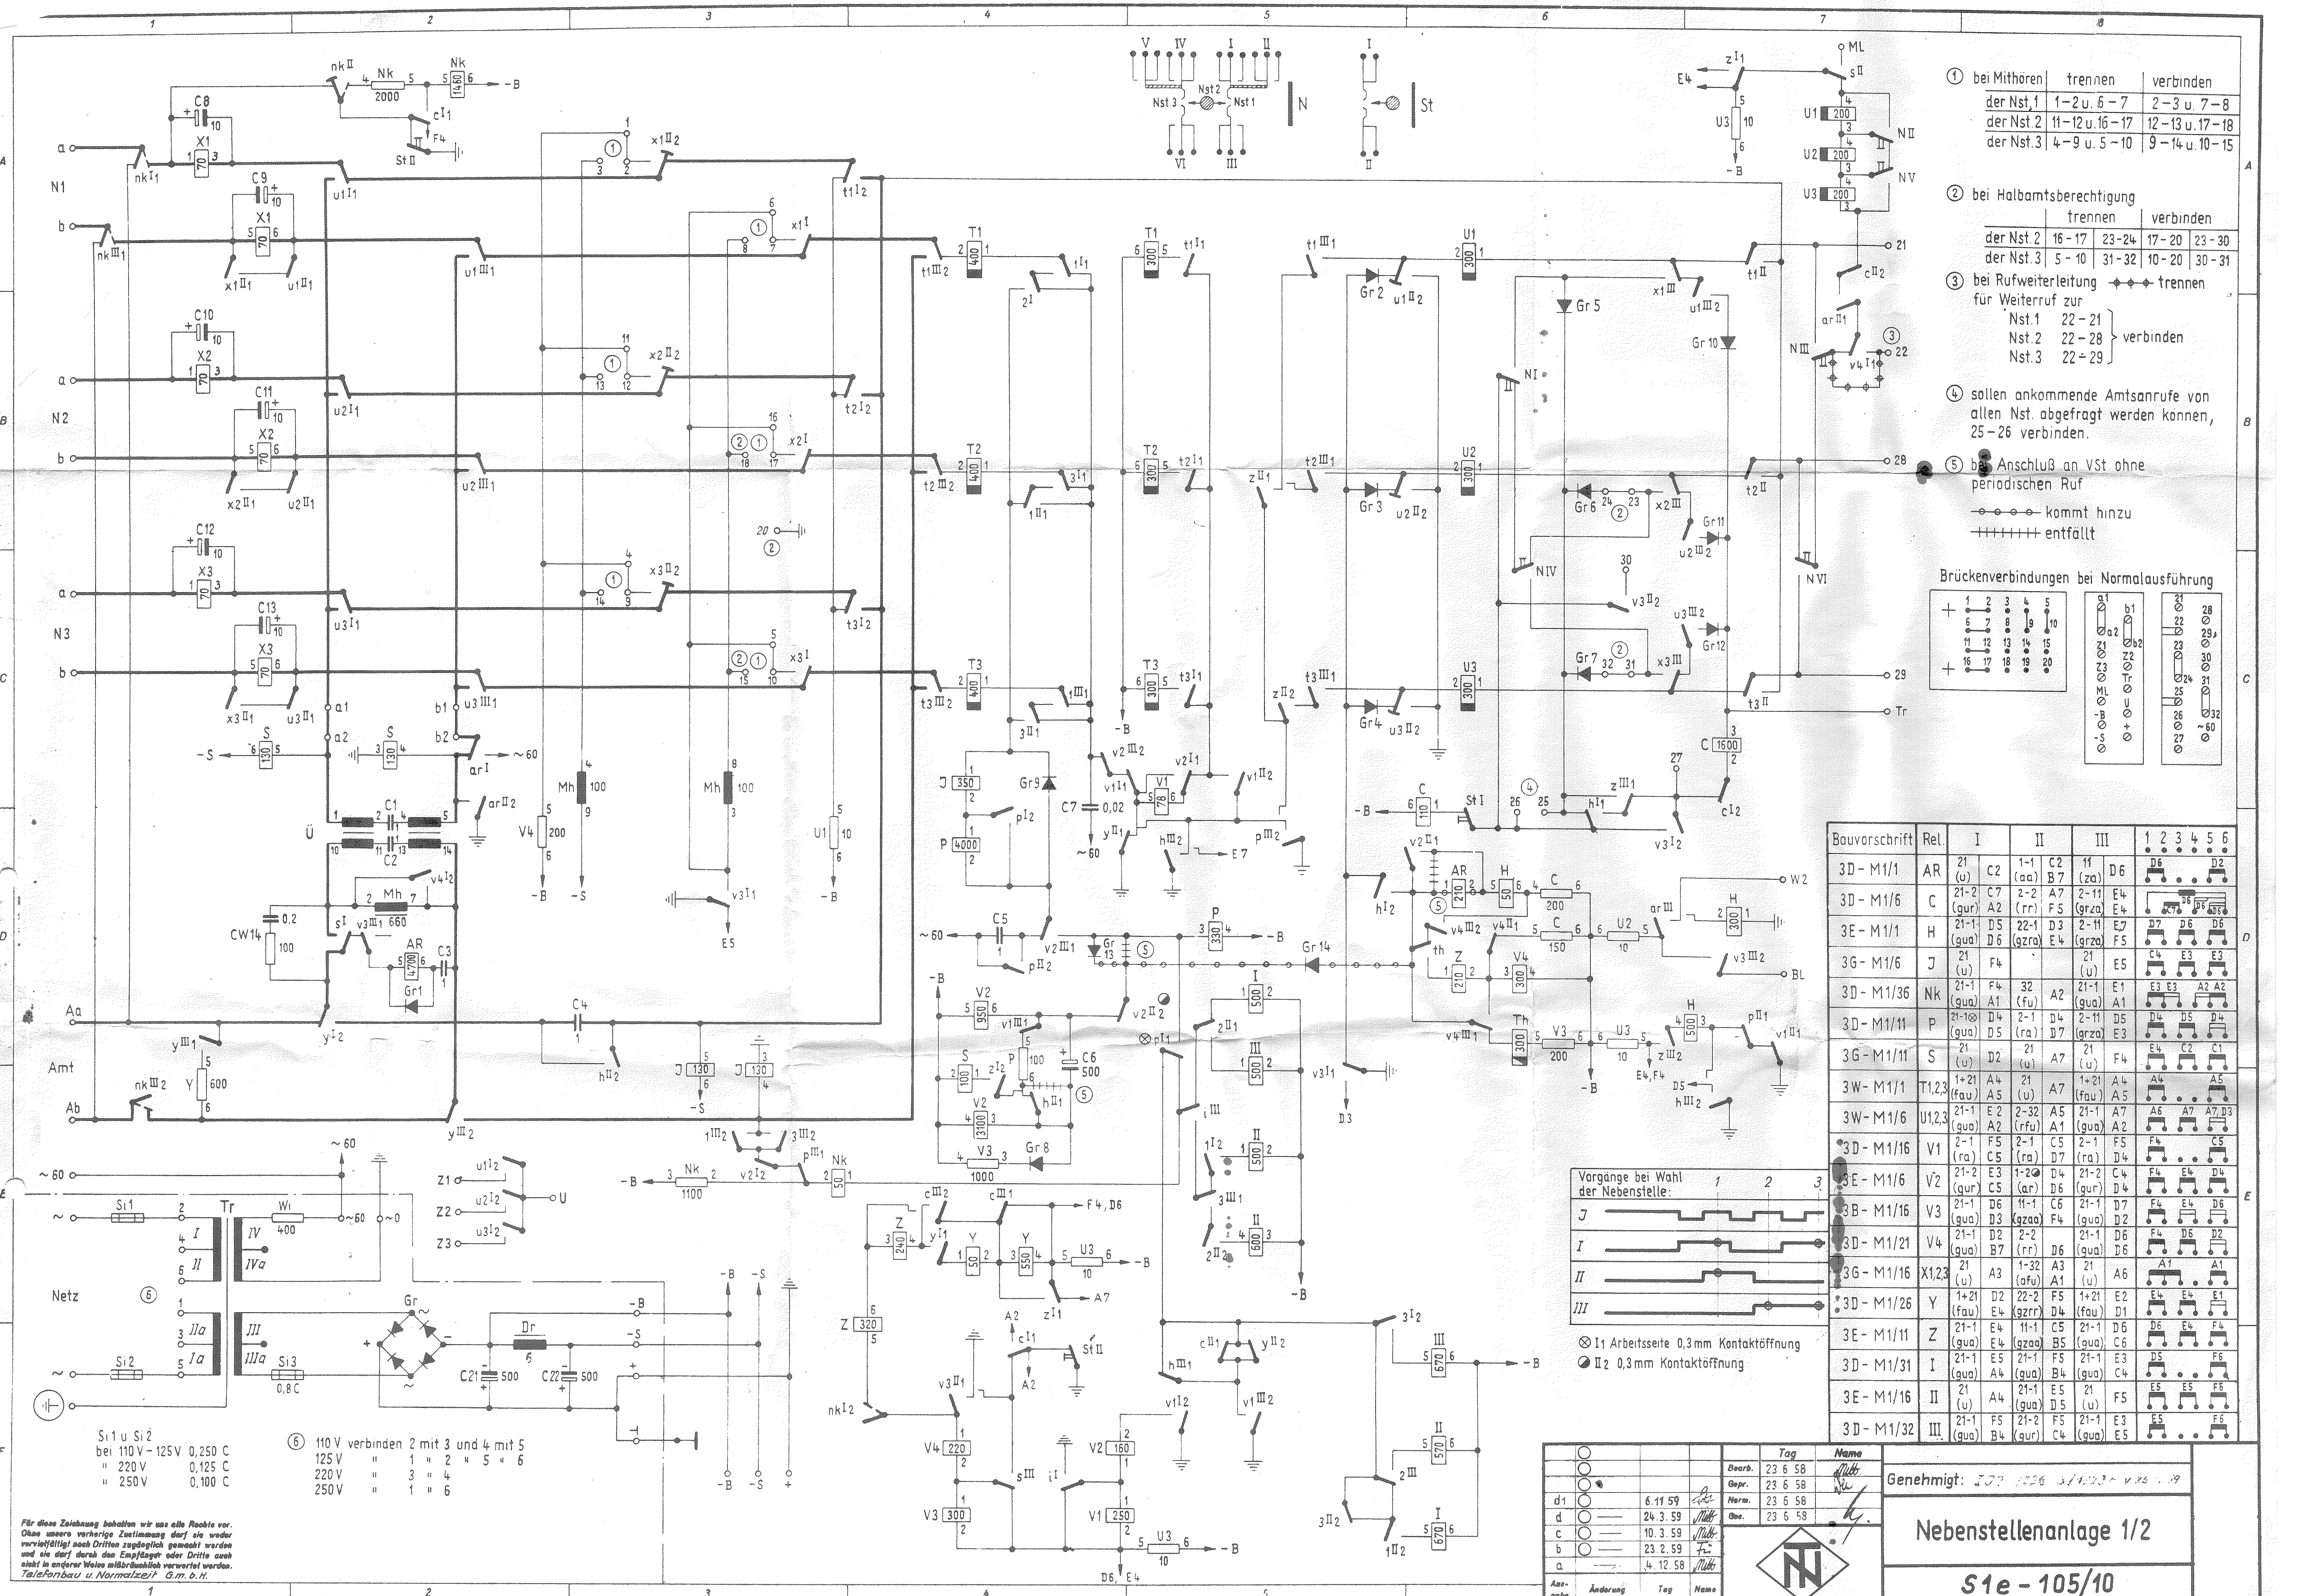


① bei Mithören	trennen	verbinden
der Nst. 1	1-2 u. 6-7	2-3 u. 7-8
der Nst. 2	11-12 u. 16-17	12-13 u. 17-18
der Nst. 3	4-9 u. 5-10	9-14 u. 10-15

② bei Halbmatsberechtigung	trennen	verbinden
der Nst. 2	16-17	23-24
der Nst. 3	5-10	31-32
	17-20	23-30
	10-20	30-31


③ bei Rufweiterleitung	trennen
für Weiterruf zur	
Nst. 1	22-21
Nst. 2	22-28
Nst. 3	22-29
	verbinden

④ sollen ankommende Amtsanrufe von allen Nst. abgefragt werden können, 25-26 verbinden.

⑤ bei Anschluß an VSt ohne periodischen Ruf
- - - - - kommt hinzu
+++++ entfällt

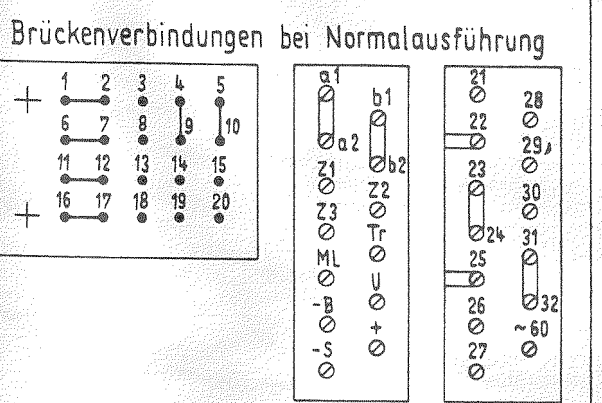

Bauvorschrift	Rel.	I	II	III	1	2	3	4	5	6
3D-M1/1	AR	21 (u)	C2	1-1 (aa)	C2 B7	11 (za)	D6	D6	D2	
3D-M1/6	C	21-2 (gur)	A2	2-2 (rr)	A7 F5	2-11 (grza)	E4	E4	E6	
3E-M1/1	H	21-1 (qua)	D6	2-11 (grza)	E4	2-11 (grza)	F5	E7	D6	
3G-M1/6	J	21 (u)	F4		21 (u)	E5	E5	E3	E3	
3D-M1/36	NK	21-1 (qua)	A1	32 (fu)	A2	21-1 (grza)	A1	E3	E3	A2
3D-M1/11	P	21-1 (qua)	D5	2-1 (ra)	D4	2-11 (grza)	E3	D6	D5	D4
3G-M1/11	S	21 (u)	D2	21 (u)	A7	F4	E4	C2	C1	
3W-M1/1	T1,2,3	1-21 (fau)	A5	21 (u)	A7	1-21 (fau)	A5	A6	A7	A5
3W-M1/6	U1,2,3	21-1 (qua)	E2	2-32 (rfu)	A5	21-1 (grza)	A7	A6	A7	D3
3D-M1/16	V1	21 (u)	C5	2-1 (ra)	C5	2-1 (ra)	D4	F4	C5	
3E-M1/6	V2	21-2 (gur)	C5	1-2 (ar)	D6	21-2 (gur)	D4	F4	E4	D4
3B-M1/16	V3	21-1 (qua)	D3	11-1 (grza)	F4	21-1 (grza)	D2	F4	E4	D6
3D-M1/21	V4	21-1 (qua)	B7	2-2 (rr)	D6	21-1 (grza)	D6	F4	D6	D2
3G-M1/16	X1,2,3	21 (u)	A3	1-32 (afu)	A3	21 (u)	A6	A7	A1	
3D-M1/26	Y	1-21 (fau)	D2	22-2 (grzrr)	F5	1-21 (fau)	E2	E5	E4	E1
3E-M1/11	Z	21-1 (qua)	E4	11-1 (grza)	C5	21-1 (grza)	D6	D6	E4	F4
3D-M1/31	I	21-1 (qua)	A4	21-1 (qua)	B4	21-1 (qua)	C4	D5	E5	F6
3E-M1/16	II	21 (u)	A4	21-1 (qua)	E5	21 (u)	F5	E5	E5	F6
3D-M1/32	III	21-1 (qua)	F5	21-2 (gur)	C4	21-1 (qua)	E5	E5	E5	F6

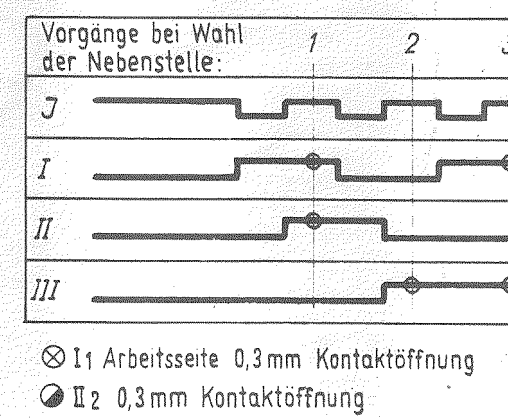

⊗ I1 Arbeitsseite 0,3mm Kontaktoeffnung
⊙ II2 0,3mm Kontaktoeffnung

Ans.	Änderung	Tag	Name
d1		6.11.59	
d		24.3.59	
c		10.3.59	
b		23.2.59	
a		4.12.58	

Genehmigt: 107 1026 11/12-1026 109

Nebenstellenanlage 1/2

S1e-105/10

Für diese Zeichnung behalten wir uns alle Rechte vor. Ohne unsere vorherige Zustimmung darf sie weder vervielfältigt noch Dritten zugänglich gemacht werden und sie darf durch den Empfänger oder Dritte auch nicht in anderer Weise mißbräuchlich verwendet werden. Telefonbau u. Normalzeit G.m.b.H.